


LEGENDE:
 1 Richtungsfeld
 2 Aufmerksamkeitsfeld/Auffindestreifen
 3 Fahrbahn
 4 Gehweg
 5 Niveaugleicher Übergang
 6 Verzeihung

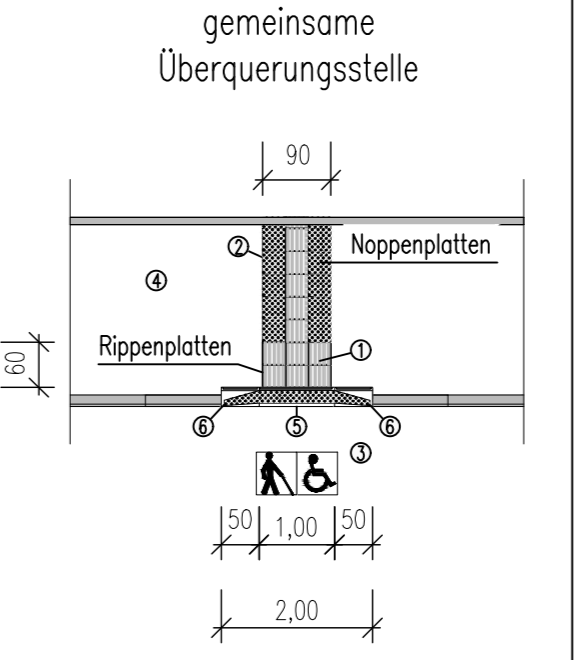

Zeichenerklärung:

- Grünfläche
- Gehweg/Nebenfläche
- Fahrbahn bituminös
- Schrammbord
- Mischfläche
- Stellfläche
- Bankett

— gepl./vorh. Fahrbahn-/Wegrand
 — vorh. Mauer/Winkelstützmauer
 — gepl. Rundbord (RB)
 — gepl. Tiefbord (TB)
 — gepl. Schrammbord (SB)

○ gepl. Laubbaum
 ☆ gepl./vorh. Lampe – nach örtlicher Angabe AG/BÜ, ggf. vorh. Lampe richten
 ▫ vorh. Regeneinlauf
 ⊕ vorh. Schachtdeckel/Schieber (Wasser)
 ⊙ vorh. Hydrant/Verteilerkasten
 — Regelprofil mit Bezeichnung
 ○ Höhenbezugschachtdeckel
 — taktiles Leitsystem Noppen-/Rillenplatten
 — Rollbord
 — gepl. Gabionenwand

HINWEIS:
 Die Zufahrtbereiche/Stellflächen der Privatgrundstücke sind vor dem Bau der Bordanlagen (Schrammbord) mit den jeweiligen Grundstückseigentümern abzustimmen und festzulegen.

Der Einbau des Geogitters, Pos. 01.05.0021 erfolgt nach örtl. Angabe AG/BÜ im Bereich vorh. Aufbrüche.

Der Einbau von Bodenrüfen/Beschilderungen erfolgt nach örtl. Angabe AG/Ordnungsamt der Gemeinde Körle.

Die Beschilderung/Anordnung der Betriebsarmaturen erfolgt in Absprache mit dem Wassermeister der Gem. Körle.

Dieser Plan ist zur Ausführung freigegeben

Kassel, den _____ Die Bauleitung
 Ingebur Böhm
 Hesse und Partner

SÄMTLICHE MASSE UND HÖHEN SIND ÖRTLICH ZU PRÜFEN UND MIT DER BAULEITUNG ABZUSTIMMEN

Index:	Datum	gez.:	betrifft:

LS-Nr.:	Datum	PDF	Verteiler
1	12.06.2024	PDF – Prüfung und Freigabe	Gemeinde Körle

HINWEIS – Regenwasserkanal
 Auf Grundlage der Gemeinde Körle vom 01.04.2020 Lageplan Kanalisation – Ausführungsplanung Erschließung des Baugebietes Nr. 20 "Mühlenfeld/Riesentrain" in der Kerngemeinde Schöhhöfen entnommen aus Ausführungsplanung Deckelhöhen entsprechen aktueller Vermessung

Anschluss Plan S1.1

HINWEIS – Gabionen:
 Gabionen, Drainage und Sickerschicht gem. LV und Angabe AG/BÜ

Herstellung Steinkörbe (Gabionen)
 gem. Pos. 01.07.0005 bis Pos. 01.07.0008

gepl. Treppe aus Blockstufen gem. LV nach örtl. Angabe AG/BÜ

R 26
 D: 218,604
 S1: 216,50
 S2: 213,44

R 22
 D: 217,455
 S: 213,80

Anschluss Altbestand nach örtl. Angabe AG/BÜ

Katastergrundlage: ALKIS
 System: UTM
 Herkunft: Höhenbezug: DHHN2016 (NHN)
 Eingang:
 Für diese Zeichnung behalten wir uns alle Rechte vor.
 Sie darf ohne unsere Zustimmung weder vervielfältigt noch Dritten zugänglich gemacht werden.

Hesse und Partner
 Beratende Ingenieure PartmB
 Kassel Eisenach

12.06.2024 Name
 bearb.: S.Preß/Schm
 gepr.: P.Füller

Bauherr: GEMEINDE KÖRLE
 Schwalm-Eder-Kreis

Maßnahme: Endausbau Baugebiet "Riesentrain"

Der Bauherr:

Planbezeichnung: STRASSENBAU AUSFÜHRUNG
 Lageplan von 3

Planort: AUFSTRICH
 Plangröße dm²: 56,43
 Anlage: S1.2

HESSE UND PARTNER
 Beratende Ingenieure PartmB
 Wittelsbacherstraße 14, 34121 Kassel
 Telefon (0561) 92876-0

Maßstab: 1:250
 Projekt-Nr.: 24013

VORABZUG