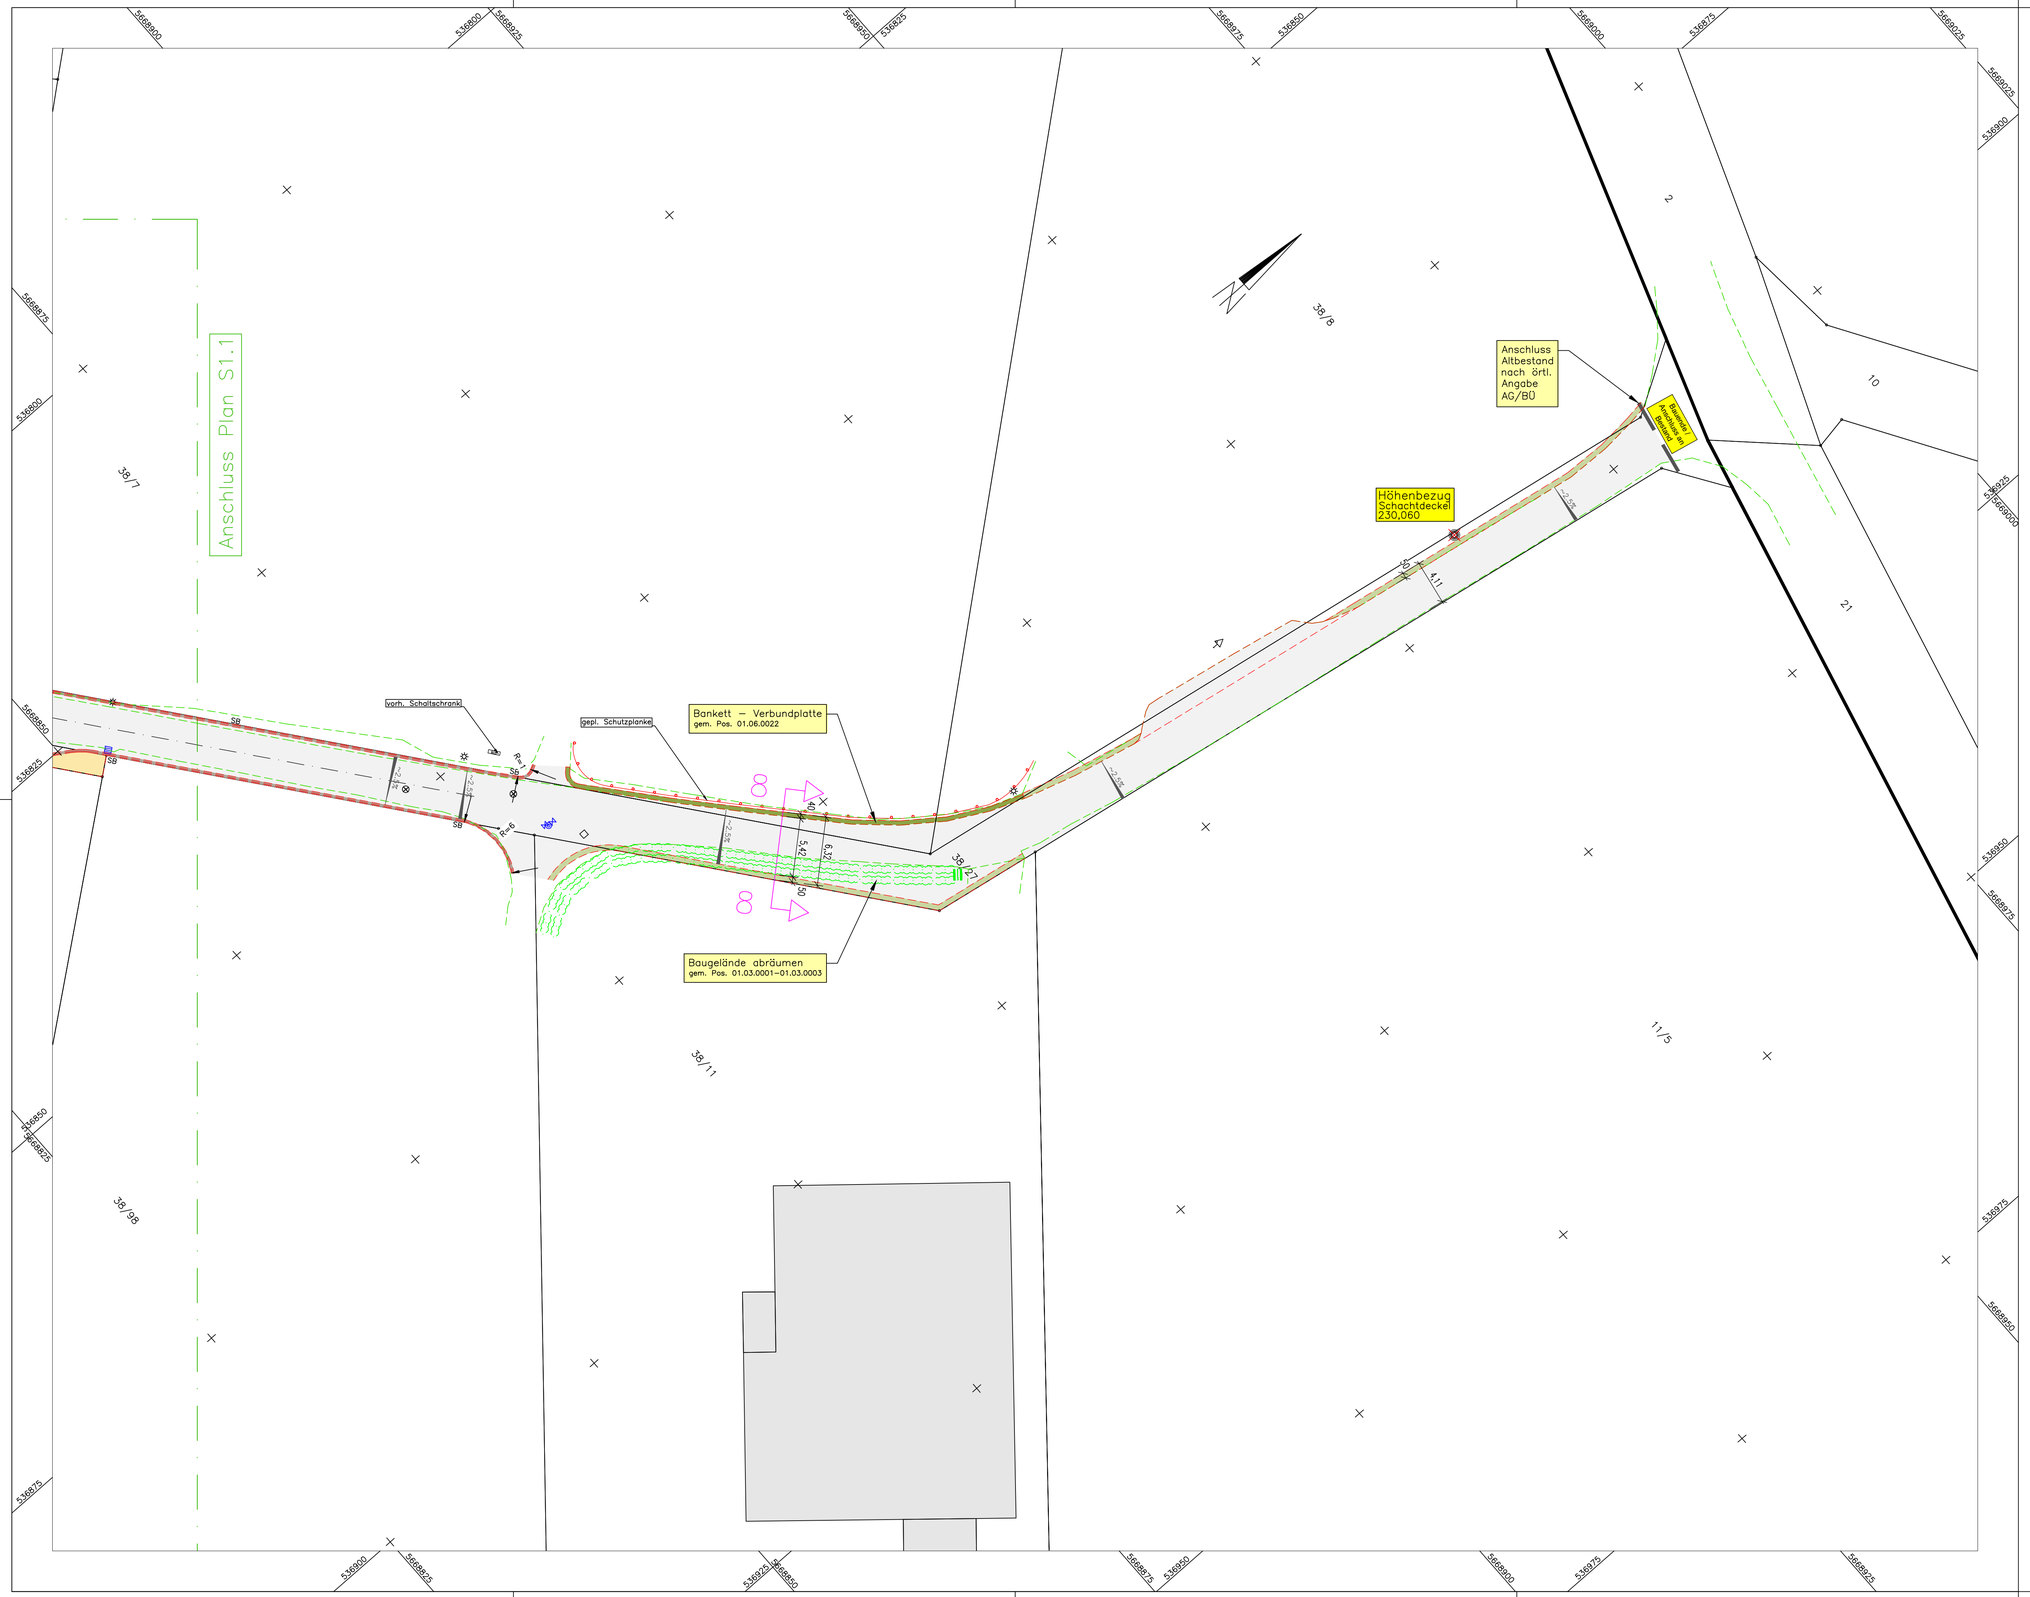

Zeichenerklärung:

- Fahrbahn bituminös
- Schrammbord (SB)
- Mischfläche
- Bankett
- Bankettplatten
- gepl./vorh. Fahrbahn–/Wegrand
- vorh. Hecke
- gepl./vorh. Lampe – nach örtlicher Angabe AG/BÜ, ggf. vorh. Lampe richten
- vorh. Regeneinlauf
- gepl./vorh. Haltestelle (ÖPNV)
- vorh. Schachtdeckel/Schieber (Wasser)
- vorh. Hydrant/Verteilerkasten/Verkehrszeichen
- Regelprofil mit Bezeichnung
- Höhenbezugspunkt

Dieser Plan ist zur Ausführung freigegeben

Kassel, den _____

Die Bauleitung
Ingenieurbüro
Hesse und Partner

SÄMTLICHE MASSE UND HÖHEN SIND ÖRTLICH ZU PRÜFEN UND MIT DER BAULEITUNG ABZUSTIMMEN

PLANÄNDERUNG

Index:	Datum	gez.:	betrifft:

LS–Nr.:	Datum	Verteiler
1	12.06.2024	PDF – Prüfung und Freigabe – Gemeinde Körle

Katastergrundlage: ALKIS
System: UTM
Herkunft:
Höhenbezug: DHHN2016 (NHN)
Eingang:

Für diese Zeichnung behalten wir uns alle Rechte vor.
Sie darf ohne unsere Zustimmung weder vervielfältigt noch Dritten zugänglich gemacht werden.

Hesse und Partner
Beratende Ingenieure PartmbB
Kassel Eisenach

12.06.2024	Name
bearb.:	S.Preß/Schm
gepr.:	P.Füller

Bauherr:
GEMEINDE KÖRLE
Schwalm–Eder–Kreis

Der Bauherr:

Maßnahme:
Endausbau Baugebiet "Riesenrain"

Planbezeichnung:
STRASSENBAU – AUSFÜHRUNG
Lageplan 3 von 3

Planart:	Objektschlüssel:	Plangröße dm²:	Anlage:	Index:
AU	STR	56.43	S1.3	

Maßstab: 1:250
Projekt–Nr.: 24013

Aufgestellt:
HESSE UND PARTNER
Beratende Ingenieure PartmbB
Wittrockstraße 14, 34121 Kassel
Telefon (0561)92876-0

VORABZUG

E:\24xx\24013\Strassenbau\Ausführung\AU_STR_LP_24013_UTM.dwg Layout: Plan3

Blattmaß: 950 mm x 594 mm = 564300 mm² --> A1